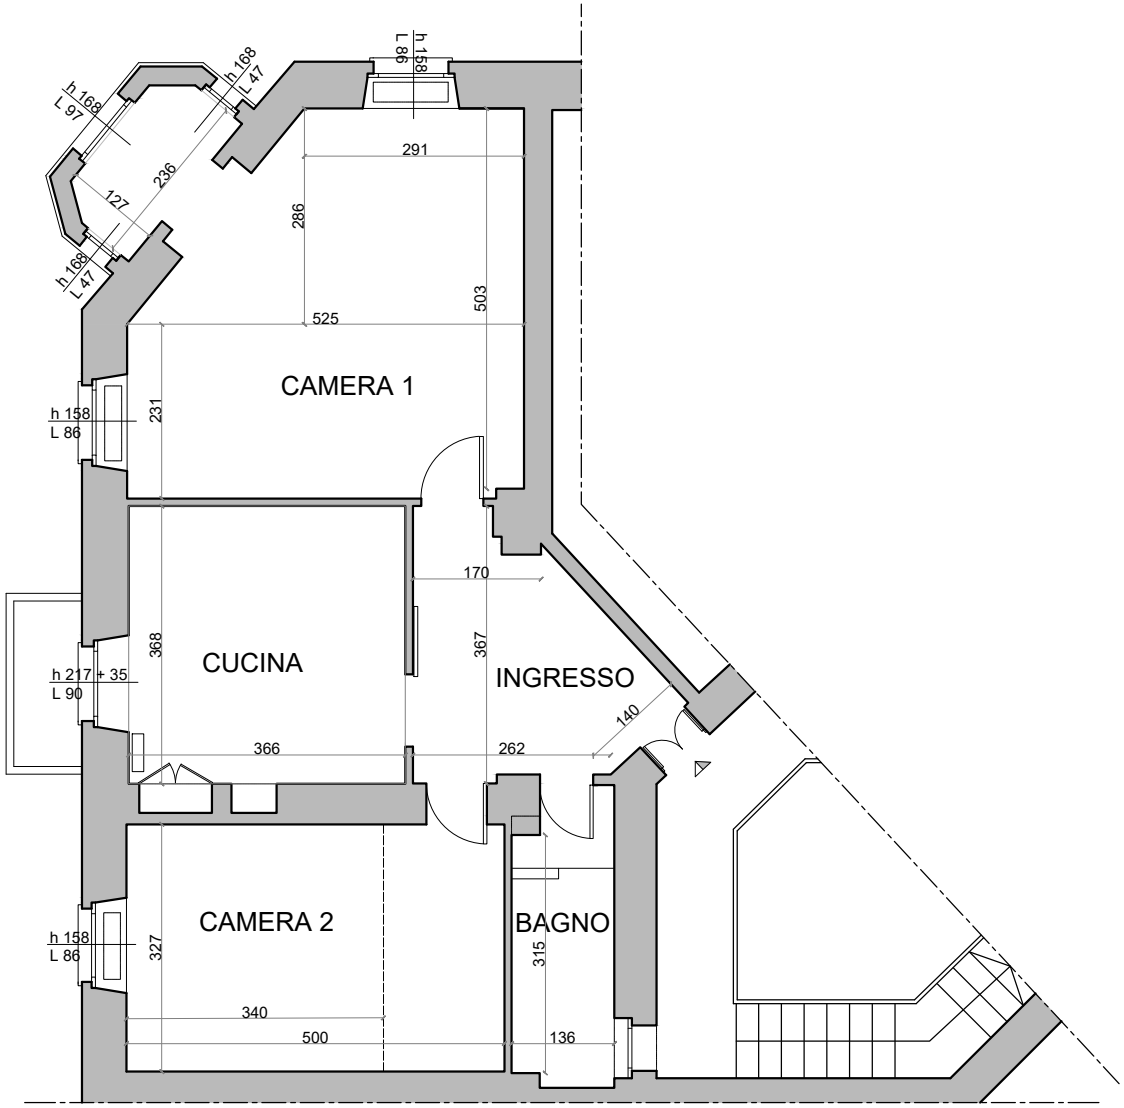

VERIFICA RAPPORTO AERO ILLUMINANTE	
SUPERFICI LOCALI	
CUCINA	3.66*3.68= 13.5 MQ/8= 1.68 MQ
CAMERA 1	2.31*5.25 + (5.25+2.91)*2.86/2 + 1.27*2.36= 26.8 MQ
CAMERA 2	3.27*5.00 = 16.35 MQ
BAGNO	3.15*1.36 = 4.3 MQ
RAPPORTO AERO ILLUMINANTE RICHIESTO	
CUCINA	13.5 MQ/8 = 1.68 MQ
CAMERA 1	23.8 MQ/8 = 3.35 MQ
CAMERA 2	16.35 MQ/8 = 2.04 MQ
BAGNO	4.3 MQ/8 = 0.53 MQ
RAPPORTO AERO ILLUMINANTE	
CUCINA	2.17*0.90 = 1.95 MQ >1.68 VERIFICATO
CAMERA 1	1.58*0.86*2 + 1.68*0.47*2 + 1.68*0.97 = 4.92 MQ > 3.35 VERIFICATO
CAMERA 2	1.58*0.86 = 1.35 MQ GARANTITO ANTE D.M. 05.07.1975
BAGNO	VENTILAZIONE MECCANICA

COOPERATIVA SAN DONATO
VIA AQUILA 28 . PIANO PRIMO . TORINO
SCALA 1:100

delia spinelli architetto
deliaarchihome.it