


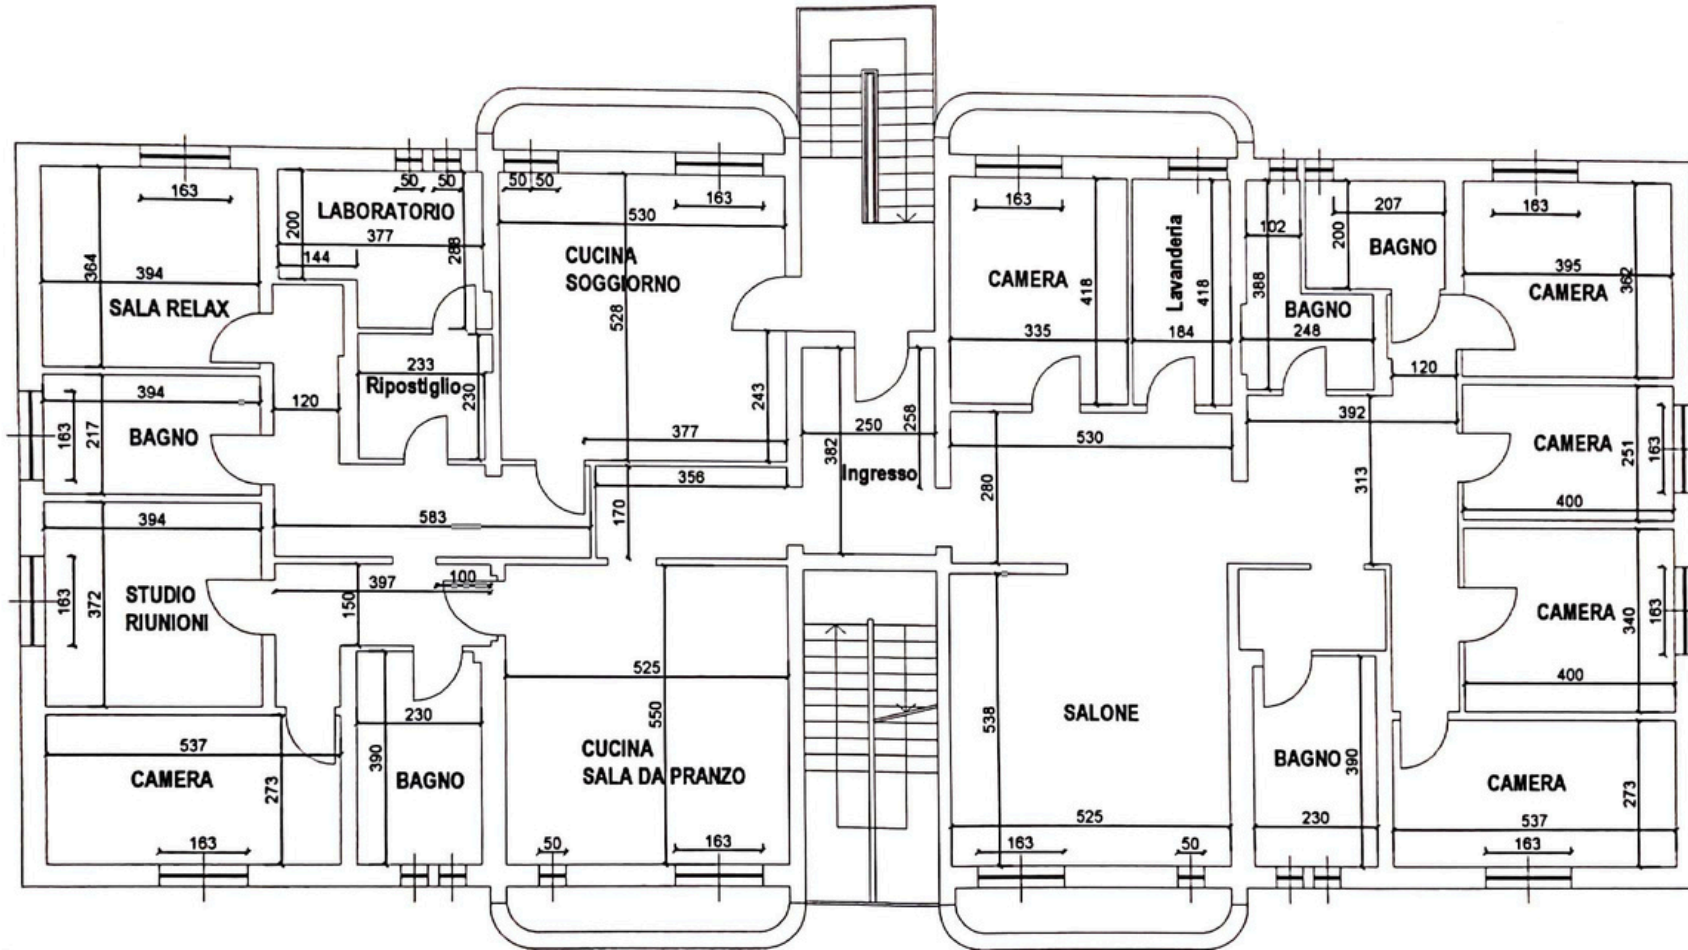


COOPERATIVA SAN DONATO

Comunità alloggio per Minori - Via Passoni 18 - Torino

PLANIMETRIA QUOTATA CON
DESTINAZIONI D'USO
Scala 1:100



 società cooperativa sociale
san donato
via giglianico, 22 - 10146 Torino
partita iva 03952880016

